



7.8. Построить границы откосов выемки и насыпи дороги. Уклоны
а) полотна дороги $i_d=1:3$; б) откосов насыпи $i_n=3:4$; в) откосов
выемки $i_v=3:4$.


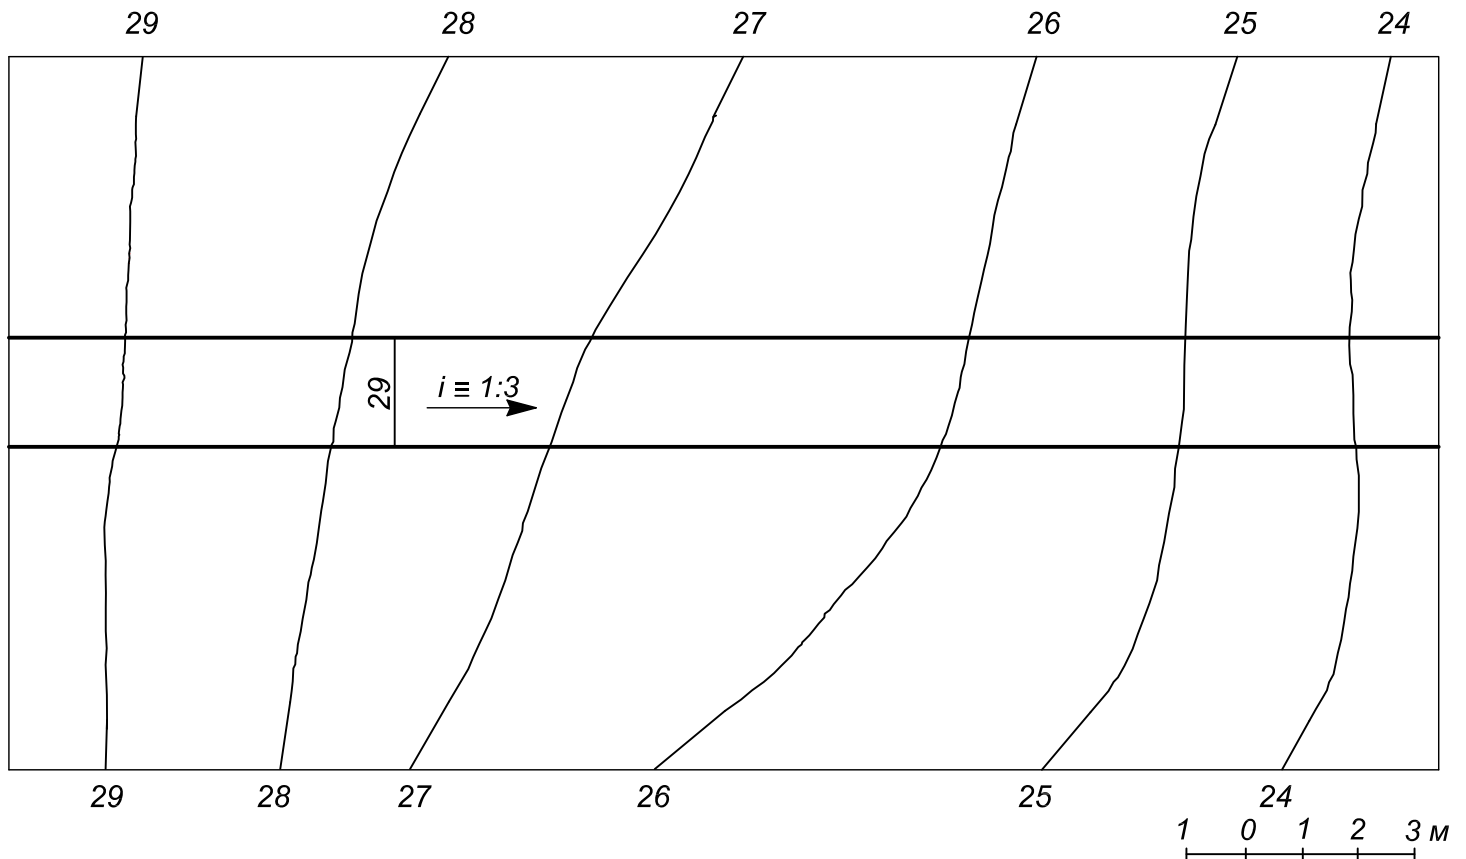


ЗАДАЧИ ДЛЯ САМОСТОЯТЕЛЬНОГО РЕШЕНИЯ

1. Построить тени фрагмента фасада

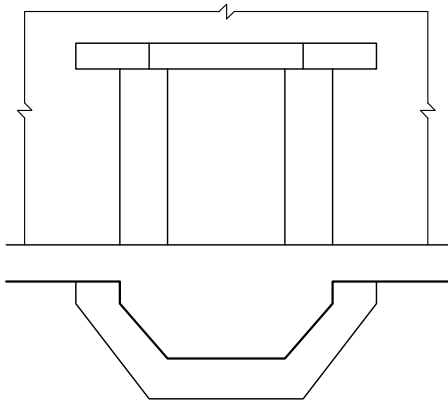

2. Построить перспективу композиции из призматических тел способом архитекторов с одной точкой схода

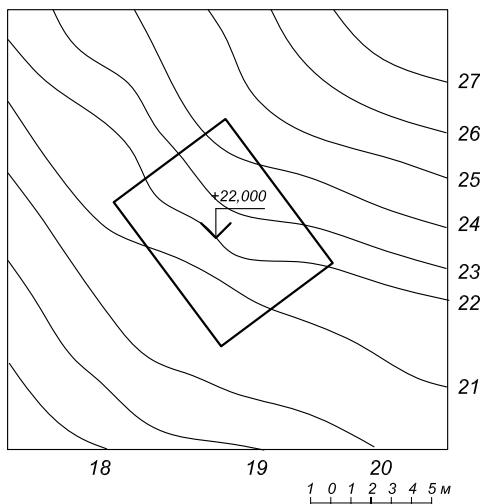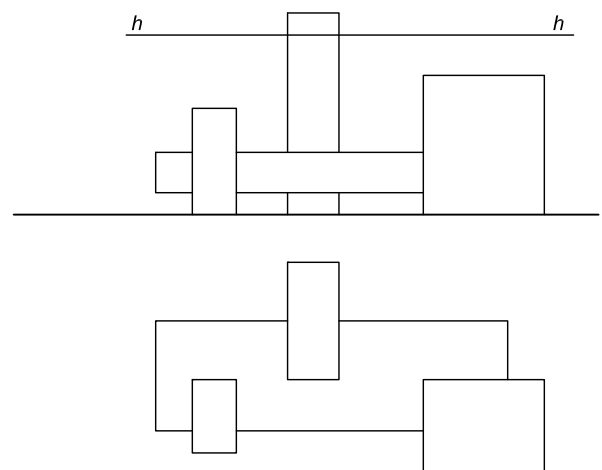

3. Построить линии взаимного пересечения откосов горизонтальной строительной площадки и пересечение откосов с топографической поверхностью, приняв уклон откосов насыпи 1:1 и уклон откосов выемки 1:1,5