РАЗРЕЗ 1-1

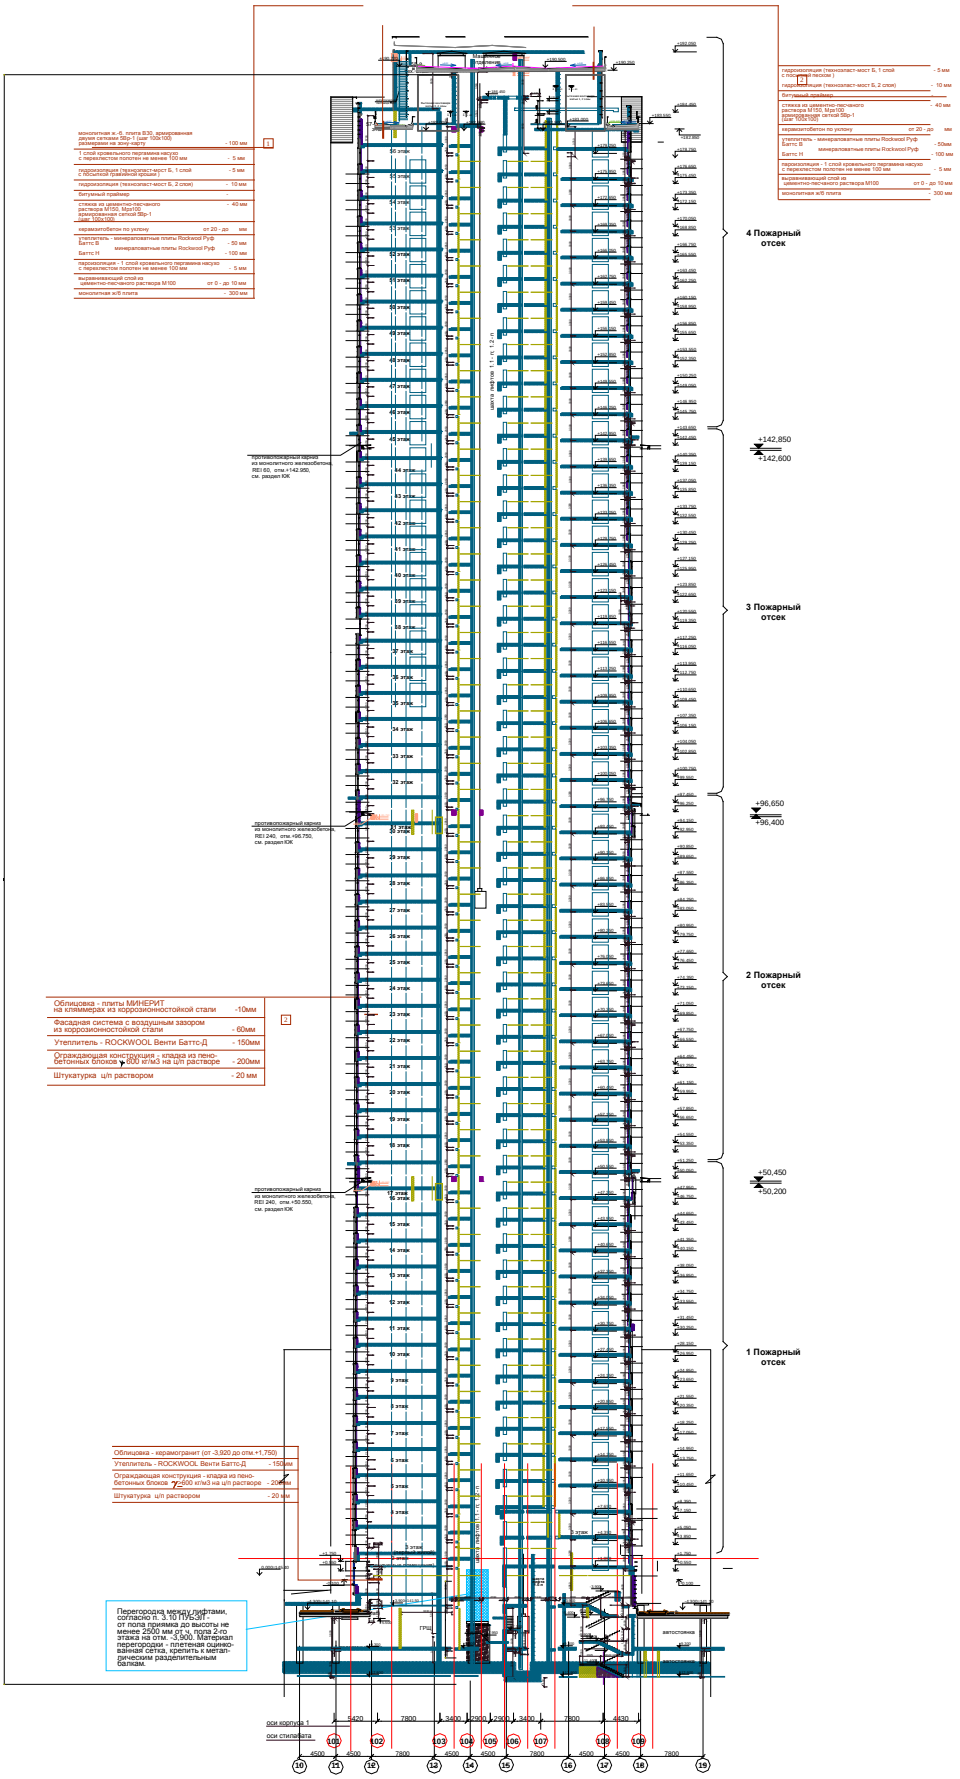
монолитная ж.-б. плита В30, армированная двумя сетками Ѕвр-1 (шаг 100х100) размерами на зону-карту - 100 мм
1 слой кровельного пергамина насухо с перехлестом полотен не менее 100 мм - 5 мм
гидроизоляция (техноэластмост Б, 1 слой с песочной грунтовой крошкой) - 5 мм
гидроизоляция (техноэластмост Б, 2 слоя) - 10 мм
битумный праймер -
стяжка из цементно-песчаного раствора М150, М(р)100 армированная сеткой Ѕвр-1 (шаг 100х100) - 40 мм
керамзитобетон по уклону от 20 - до мм
утеплитель - минераловатные плиты Rockwool Руф Баттс Д - 50 мм
минераловатные плиты Rockwool Руф Баттс Н - 100 мм
пароизоляция - 1 слой кровельного пергамина насухо с перехлестом полотен не менее 100 мм - 5 мм
выравнивающий слой из цементно-песчаного раствора М100 от 0 - до 10 мм
монолитная ж/б плита - 300 мм
1
гидроизоляция (техноэластмост Б, 1 слой с песочной грунтовой крошкой) - 5 мм
гидроизоляция (техноэластмост Б, 2 слоя) - 10 мм
битумный праймер -
стяжка из цементно-песчаного раствора М150, М(р)100 армированная сеткой Ѕвр-1 (шаг 100х100) - 40 мм
керамзитобетон по уклону от 20 - до мм
утеплитель - минераловатные плиты Rockwool Руф Баттс Д - 50мм
минераловатные плиты Rockwool Руф Баттс Н - 100 мм
пароизоляция - 1 слой кровельного пергамина насухо с перехлестом полотен не менее 100 мм - 5 мм
выравнивающий слой из цементно-песчаного раствора М100 от 0 - до 10 мм
монолитная ж/б плита - 300 мм
2
4 Пожарный отсек
3 Пожарный отсек
2 Пожарный отсек
1 Пожарный отсек
+142,850
+142,600
+96,650
+96,400
+50,450
+50,200
противопожарный карниз из монолитного железобетона, REI 60, отм.+142,950, см. раздел КЖ
противопожарный карниз из монолитного железобетона, REI 240, отм.+96,750, см. раздел КЖ
противопожарный карниз из монолитного железобетона, REI 240, отм.+50,550, см. раздел КЖ
Облицовка - плиты МИНЕРИТ на климмерах из коррозионностойкой стали -10мм
Фасадная система с воздушным зазором из коррозионностойкой стали - 60мм
Утеплитель - ROCKWOOL Венти Баттс-Д - 150мм
Ограждающая конструкция - кладка из пено-бетонных блоков ρ 600 кг/м3 на ц/п растворе - 200мм
Штукатурка ц/п раствором - 20 мм
Облицовка - керамогранит (от -3,920 до отм.+1,750)
Утеплитель - ROCKWOOL Венти Баттс-Д - 150мм
Ограждающая конструкция - кладка из пено-бетонных блоков ρ 600 кг/м3 на ц/п растворе - 200мм
Штукатурка ц/п раствором - 20 мм
Перегородка между лифтами, согласно п. 3.10 ПУБЭМ - от пола приямка до высоты не менее 2500 мм от т.0, пола 2-го этажа до 2500 мм, с 2500 мм перекрыт - плотная сварная армированная сетка, крепить к металлическим разделительным балкам.
ГПЦ
автостоянка
оси корпуса 1
оси стилобата
5420
7800
3400
2900
2900
3400
7800
4630
101
102
103
104
105
106
107
108
109
4500
4500
7800
4500
4500
7800
4500
4500
7800
10
11
12
13
14
15
16
17
18
19