




Фасад в осях 6 - 1

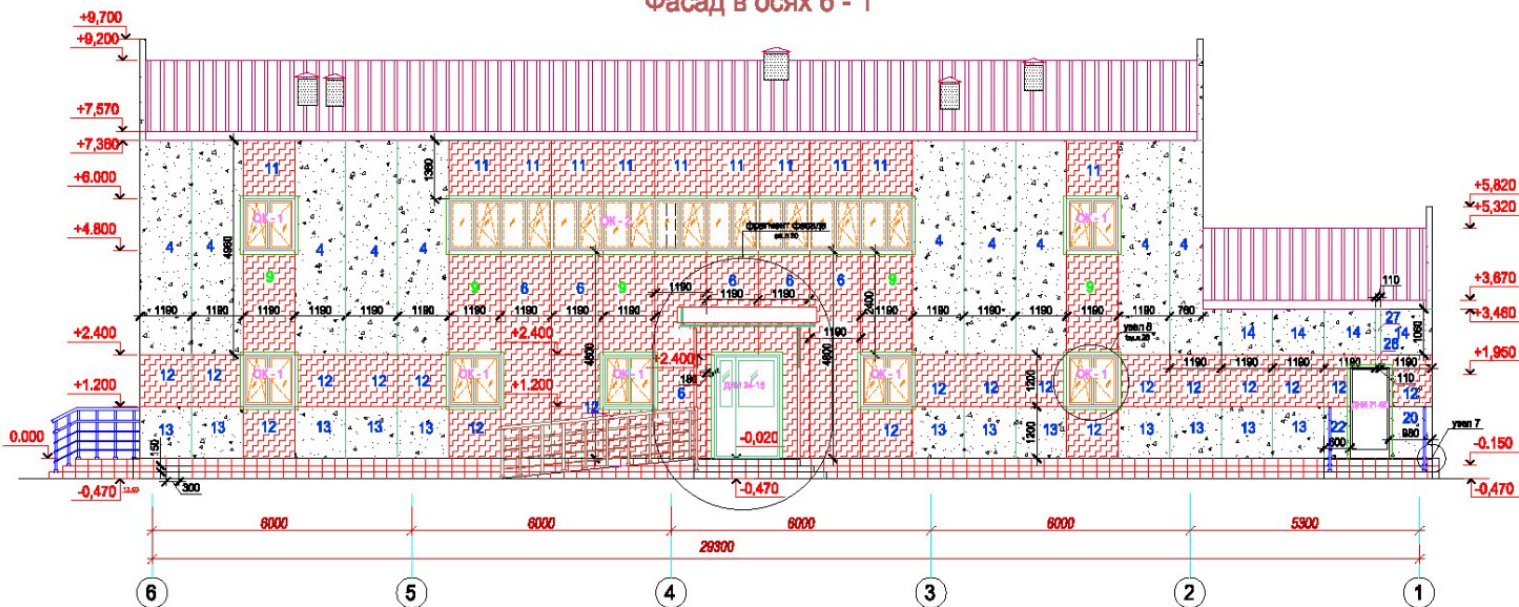

Фасад в осях 1 - 6

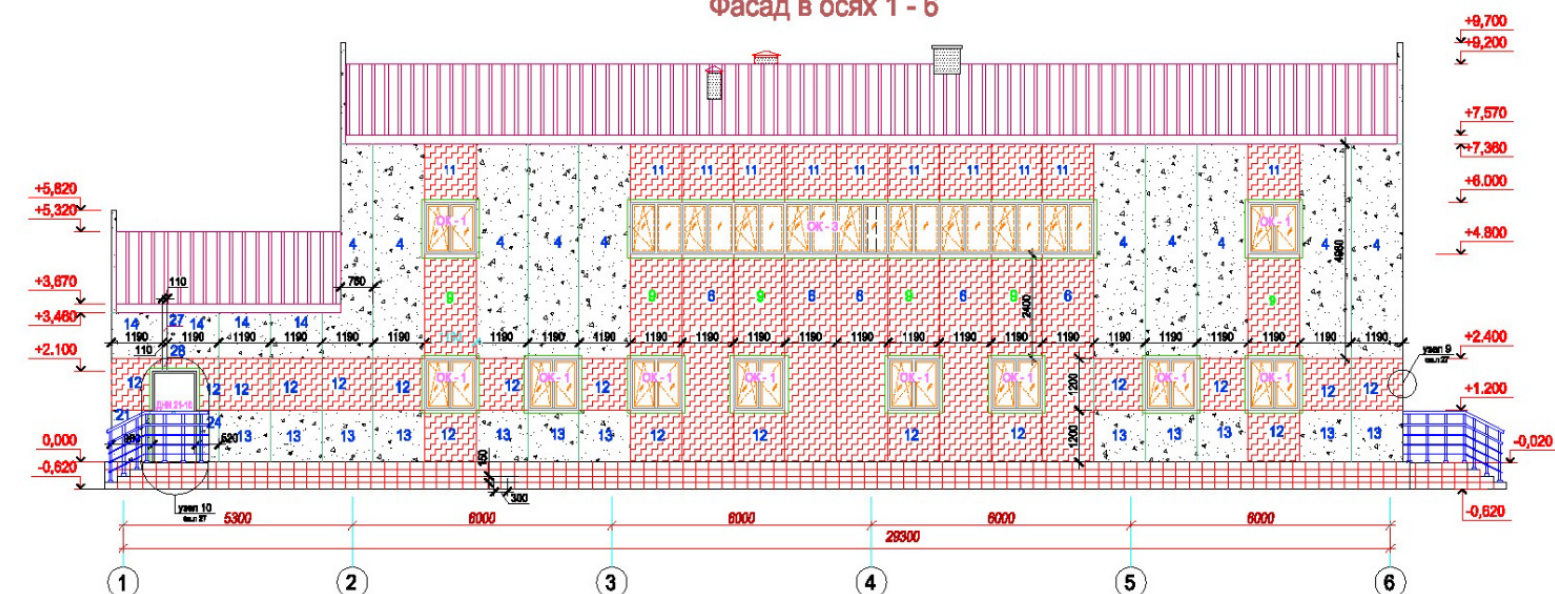


 - Керамогранитная плитка
Гранитогрес серия "Марте"
цвет "Nero Asapulko" /цоколы/

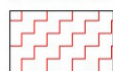 - Сэндвич - панель
RAL 3020 /красный/

 - Сэндвич - панель
RAL 9003 /белый/

 - Сэндвич - панель
RAL 3020 /крылья/

 - Керамогранитная плитка с нескользящим
покрытием /крыльца, пандус/

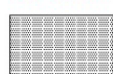 - Керамогранитная плитка с нескользящим
покрытием /крыльца, пандус/

Примечание:

1. Наружные стены выполняются из сэндвич-панелей.
2. Цветовое решение уточняется при авторском надзоре.
3. Окна и двери выполнить из профиля ПВХ белого цвета.
4. Оконные блоки из ПВХ профилей должны быть сертифицированы и соответствовать требованиям ГОСТ 30674-99 "Блоки оконные из поливинилхлоридных профилей".
5. Облицовку цоколя выполнить керамогранитными плитками
6. План кровли см. лист 3
7. Разрез 1-1, 2-2, 3-3 см. лист 4
8. Спецификация заполнения дверных и оконных проемов, эскизы окон и дверей см. лист 11
9. Примыкание кровли к шахте см. лист 18
10. Примыкание кровли к стене, узел кровли см. лист 23,24
11. Узлы по фасаду см. лист 26,27
12. Общий расход оконных профилей:
1,2,3,4 - 295 м.п

13. Общий расход дверных профилей:
НФ 35 - 5 м.п ; НФ 37 - 17 м.п ; НФ 38 - 22 м.п
(см. технический каталог "Венталл С")
14. Общий расход фасадной керамогранитной плитки
Гранитогрес серия "Марте" - 43.3 м²
15. Конструкции козырьков и крылец см.л. 20,21