


ГЕНПЛАН М1:1000

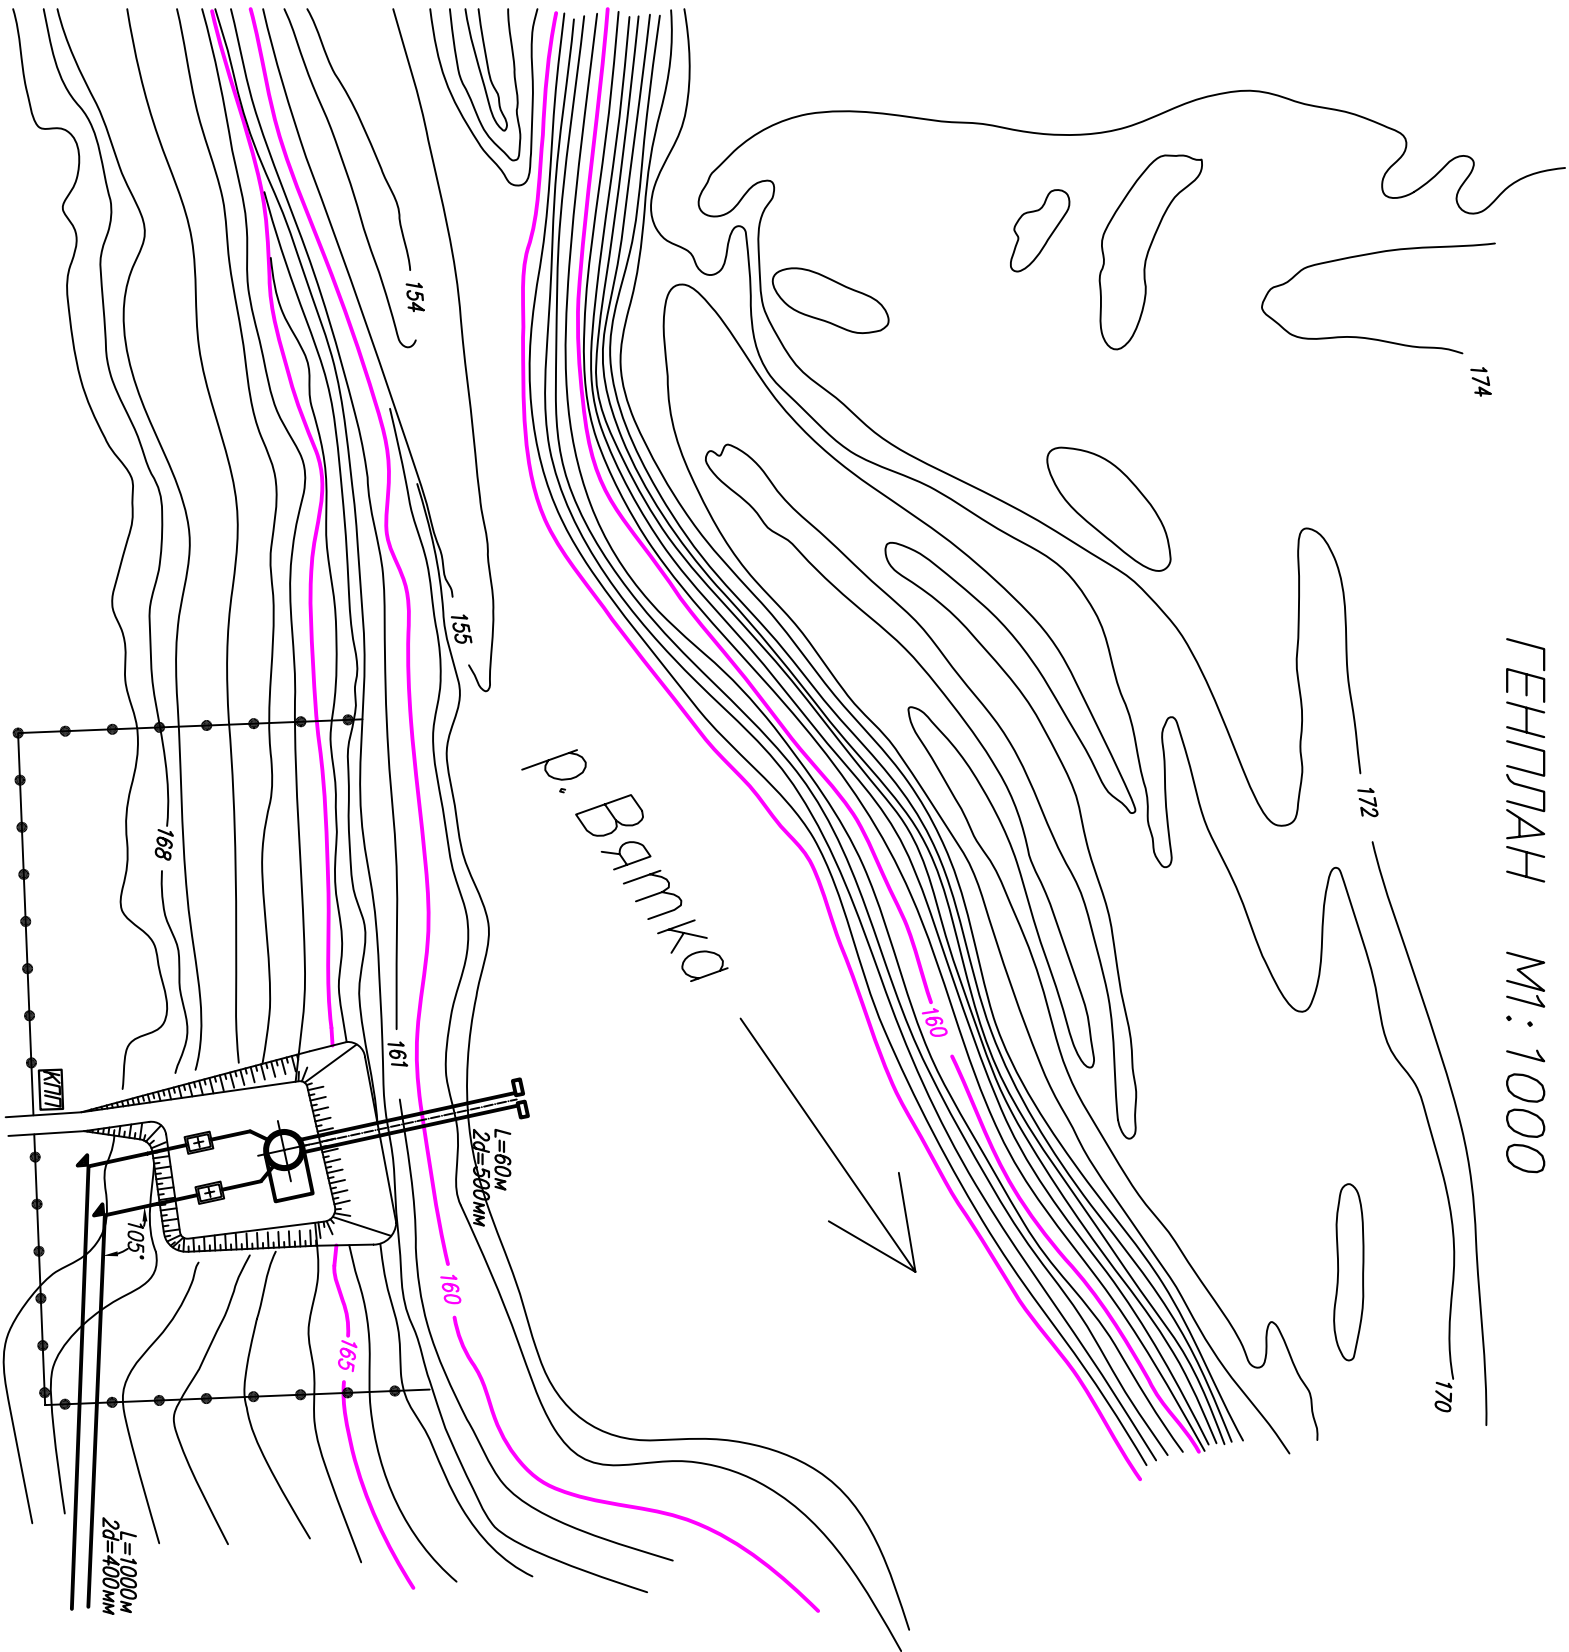

Примечания:

1. Система водоснабжения рассчитана на подачу в ванну фильтров расхода м³/час.
2. Для защиты водоприемных оголовков от плывущих тел предусмотрена забивка выше оголовков кустов из деревянных свай ø22 (в кусте 3–4 сваи) или старогородных рельсов (глубина забивки не менее 4м).
3. Свайная опора под водоприемные оголовки устраивается после окончания прорабывания, по фактическому положению труб. Забивка свай осуществляется копром с подмостей. Крепление схваток к забитым сваям и закрепление водоприемных оголовков на самонечных трубах производится водолізом. Подмости используются для отсыпки кусков ж/бетонных конструкций и устройства свайного частотола.

МГСУ ВУВ							
Водозаборные сооружения				Фамилия И.О.	Подпись	Дата	
				Выполнил			
				Принял			
План участка реки со сбором ВС.							
МГСУ Кафедра “Водоснабжения”				Студия	Лист	Листов	
				У	1	2	