



M 1:500

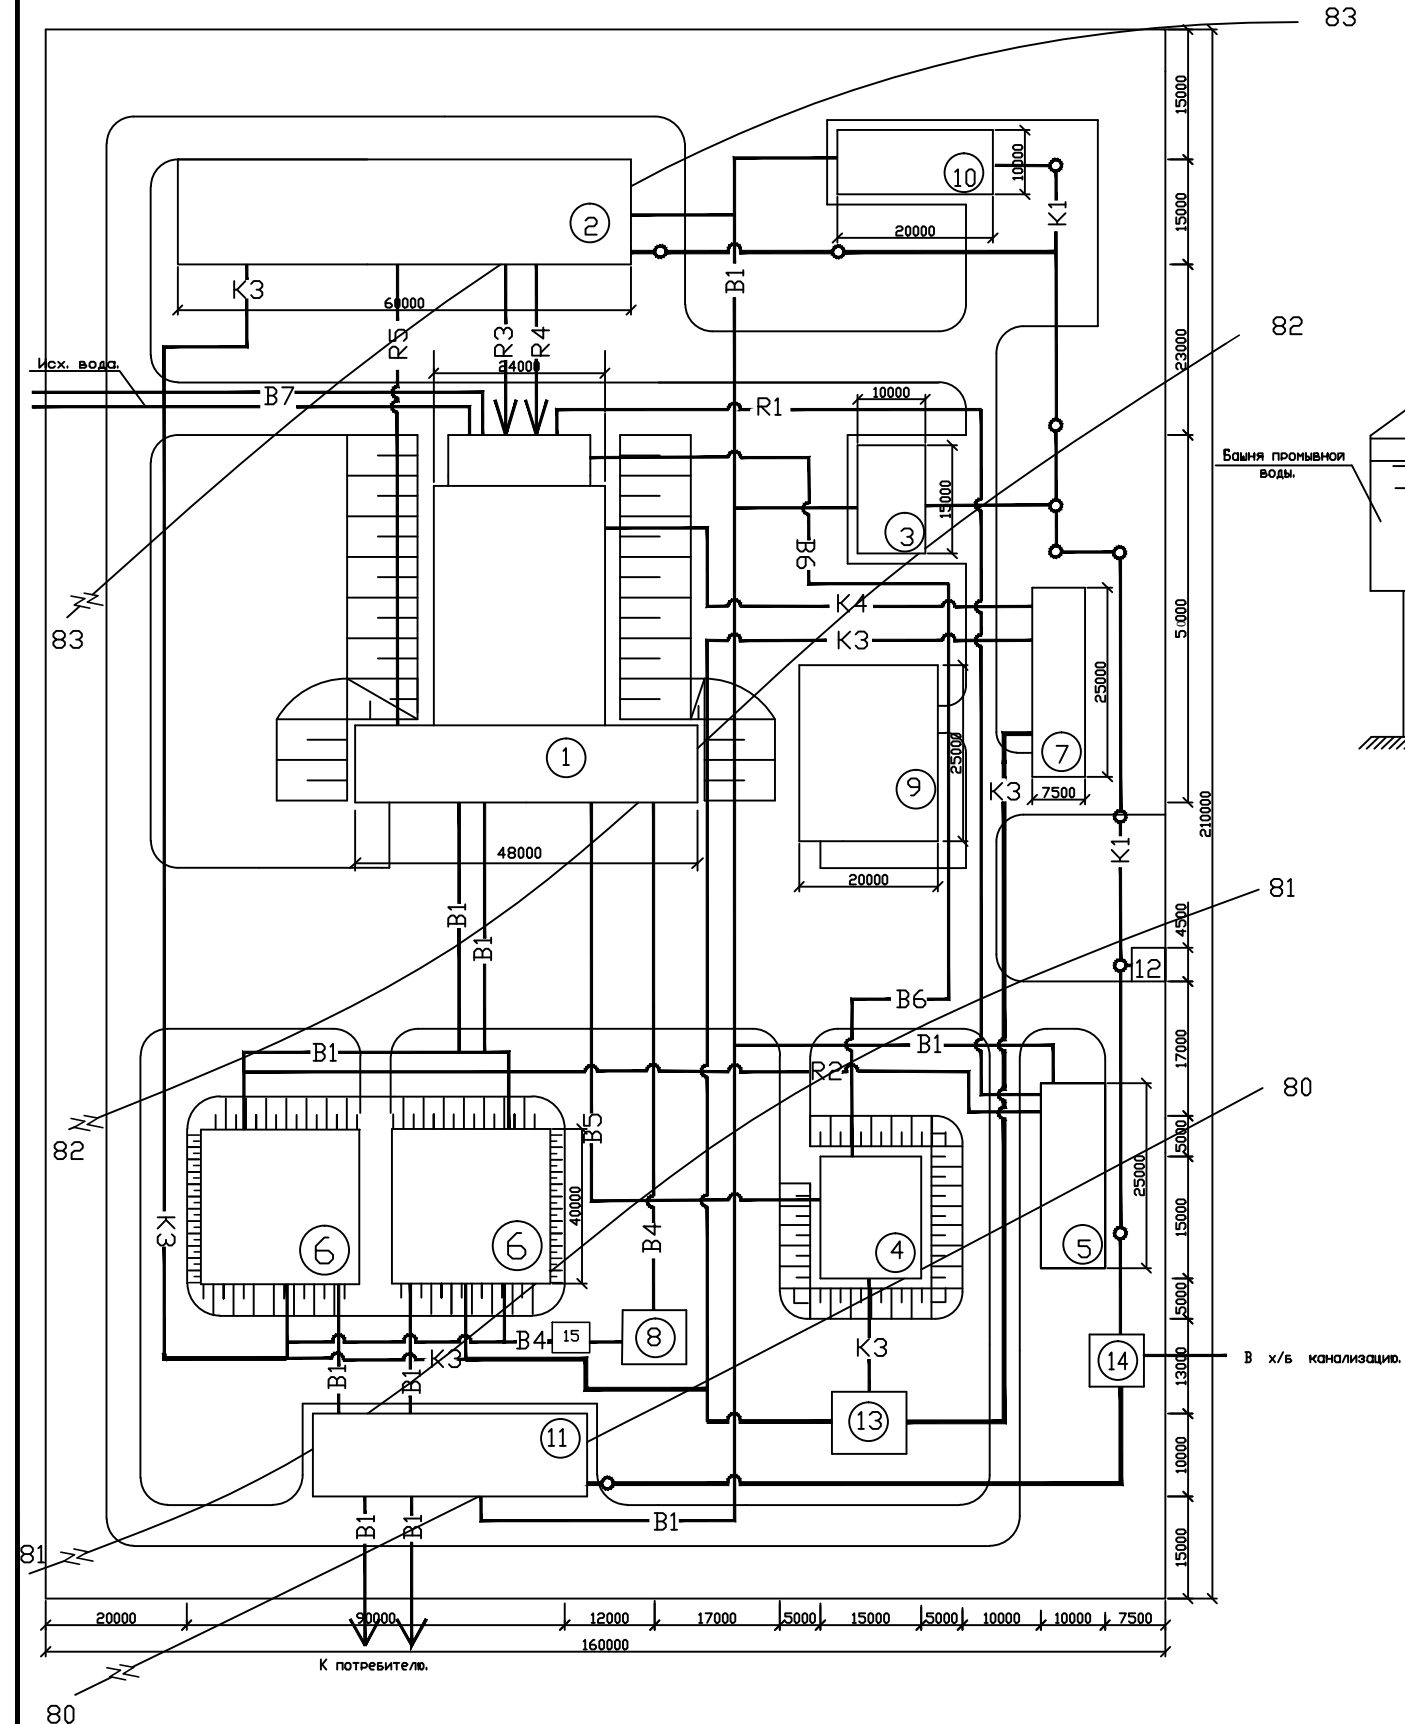

Высотно-технологическая схема очистки воды.

РЕАГЕНТНОЕ ХОЗЯЙСТВО.

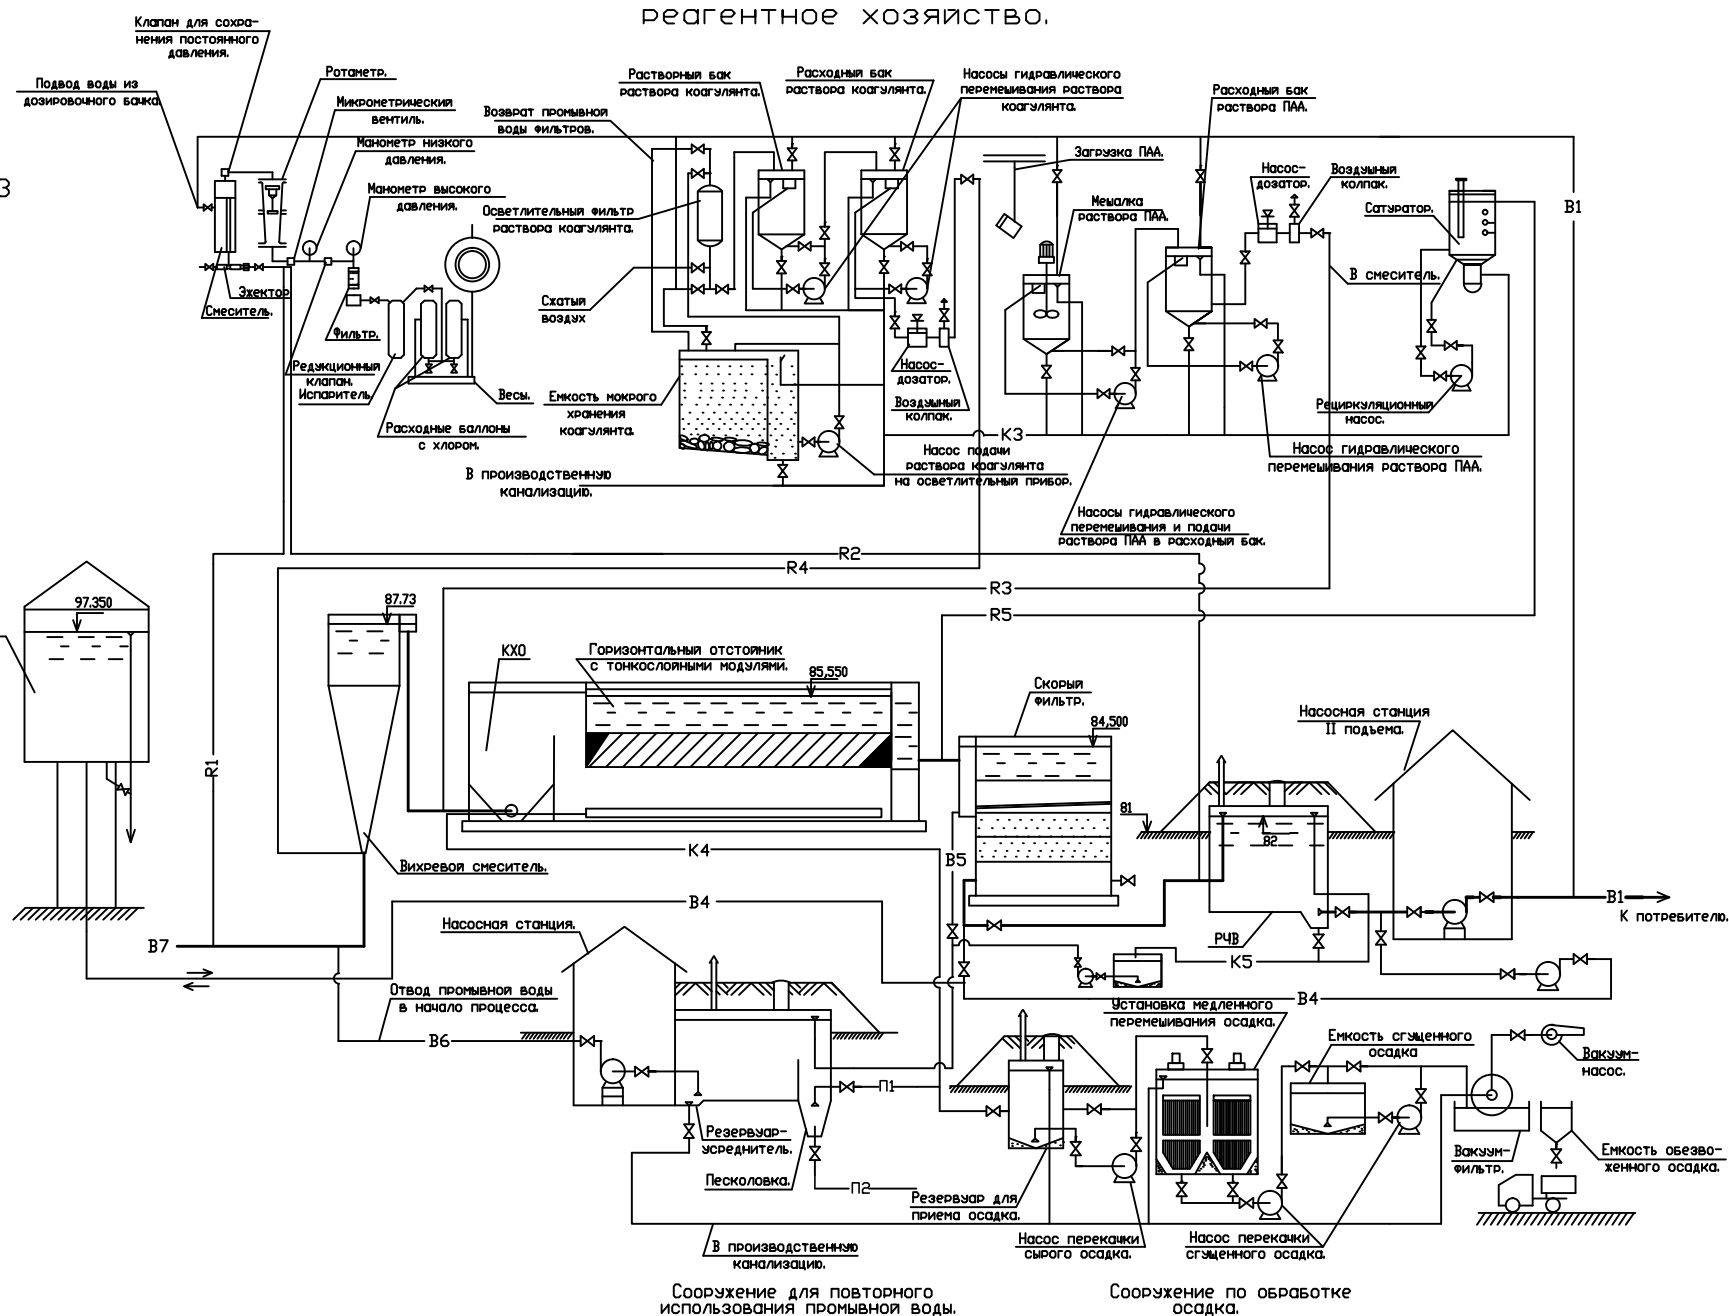

Условные обозначения.

1. Блок основных сооружений.
2. Реагентное хозяйство.
3. Служебный корпус.
4. Сооружения для повт. исп. воды.
5. Хлораторная.
6. РЧВ.
7. Сооружения для обр. осадка.
8. Башня промывной воды.
9. Песковые площадки.
10. Котельная.
11. НС 2.
12. Проходная.
13. Производственная КНС.
14. Бытовая КНС.
15. НС.

K1 - бытовая канализация.	П1- песок в бункер
K3 - производственная канализация.	П2- вода для удаления песка
K4 - шламовые воды.	
R1 - первичное хлорирование.	
R2 - вторичное хлорирование.	
R3 - раствор ПАА.	
R4 - раствор коагулянта.	
R5 - раствор фтора.	
B1 - хозяйственно-питьевой в-д.	
B4 - подача промывной воды на фильтр.	
B5 - отвод промывной воды от фильтров	
B6 - отвод промывной воды к смесит.,	
B7 - сырая вода.	

							Кафедра водоснабжения.			
							Водопроводные очистные сооружения.			
Изм.	Колы.	Лист	N	док.	Подпись	Дата	Горизонтальный отстояник, скорый фильтр.	Стация	Лист	Листов
зав.каф.								У	1	2
Экз.	Колы.	Лист	N	док.	Подпись	Дата				
зав.каф.										
Экз.	Колы.	Лист	N	док.	Подпись	Дата				
зав.каф.										
Экз.	Колы.	Лист	N	док.</						