

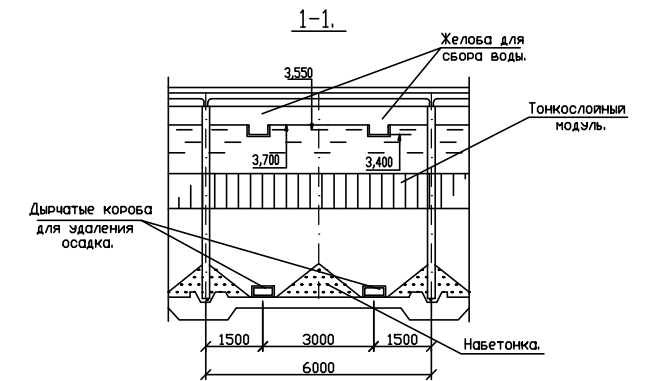
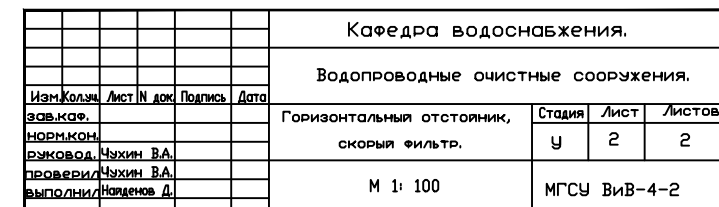


Разрез К-К.

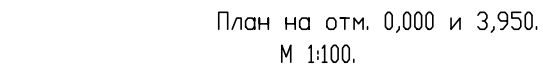

Узел дренажа.

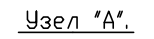

Кафедра водоснабжения.

Водопроводные очистные сооружения.

Горизонтальный отстояник,	Стадия	Лист	Листов
скорый фильтр.	У	2	2

M 1: 100

МГСУ Виб-4-2