Главная насосная станция М 1:100

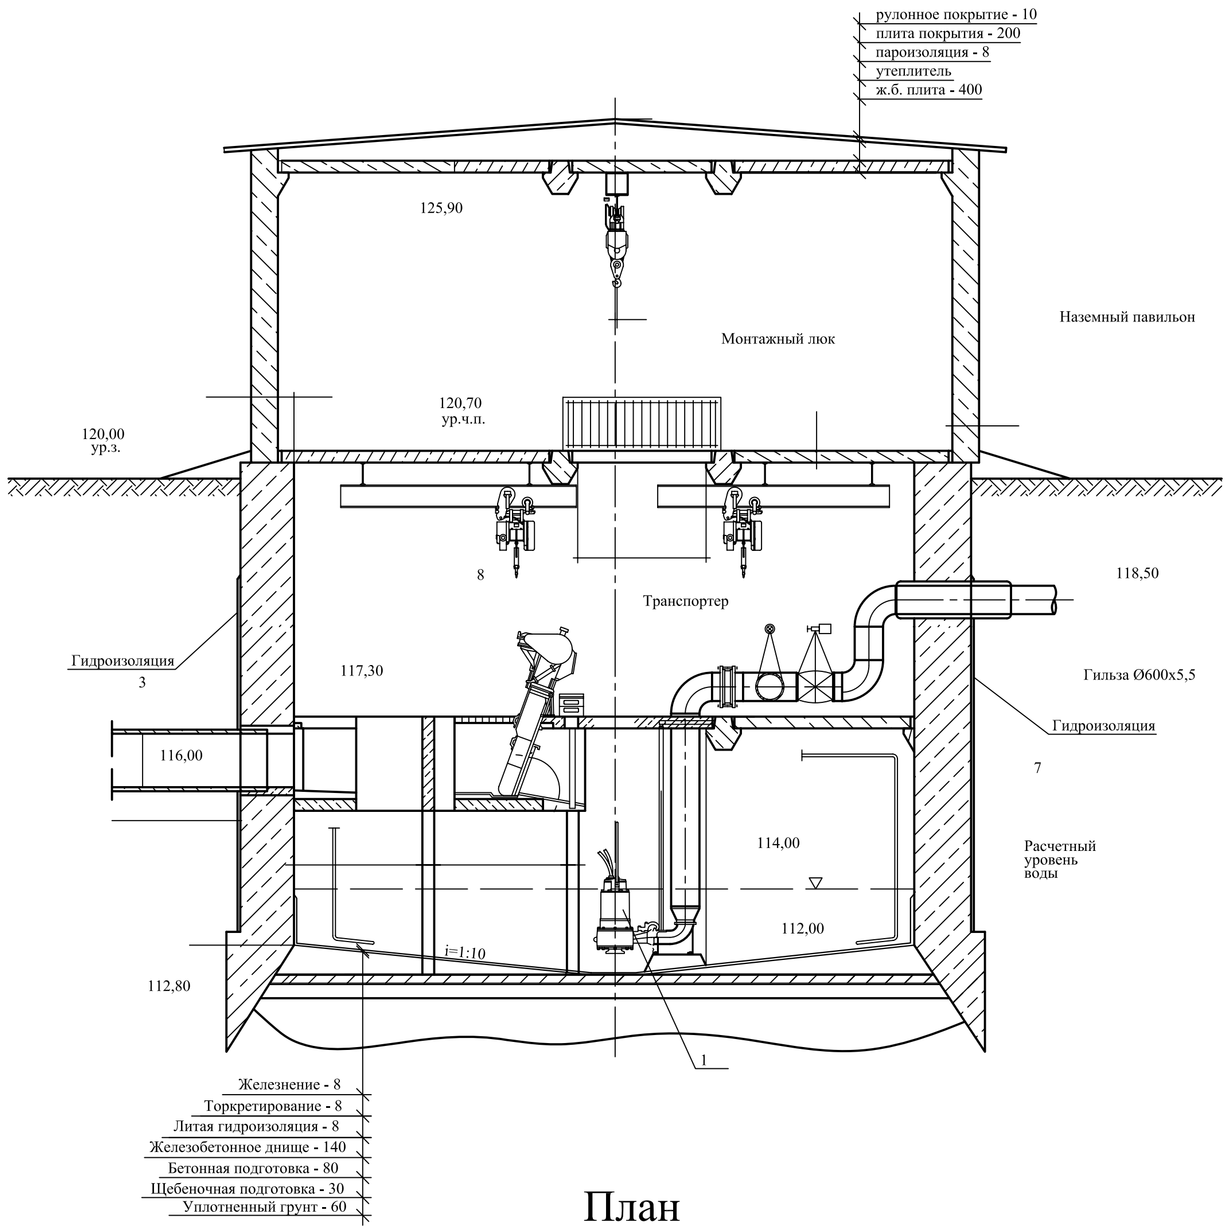

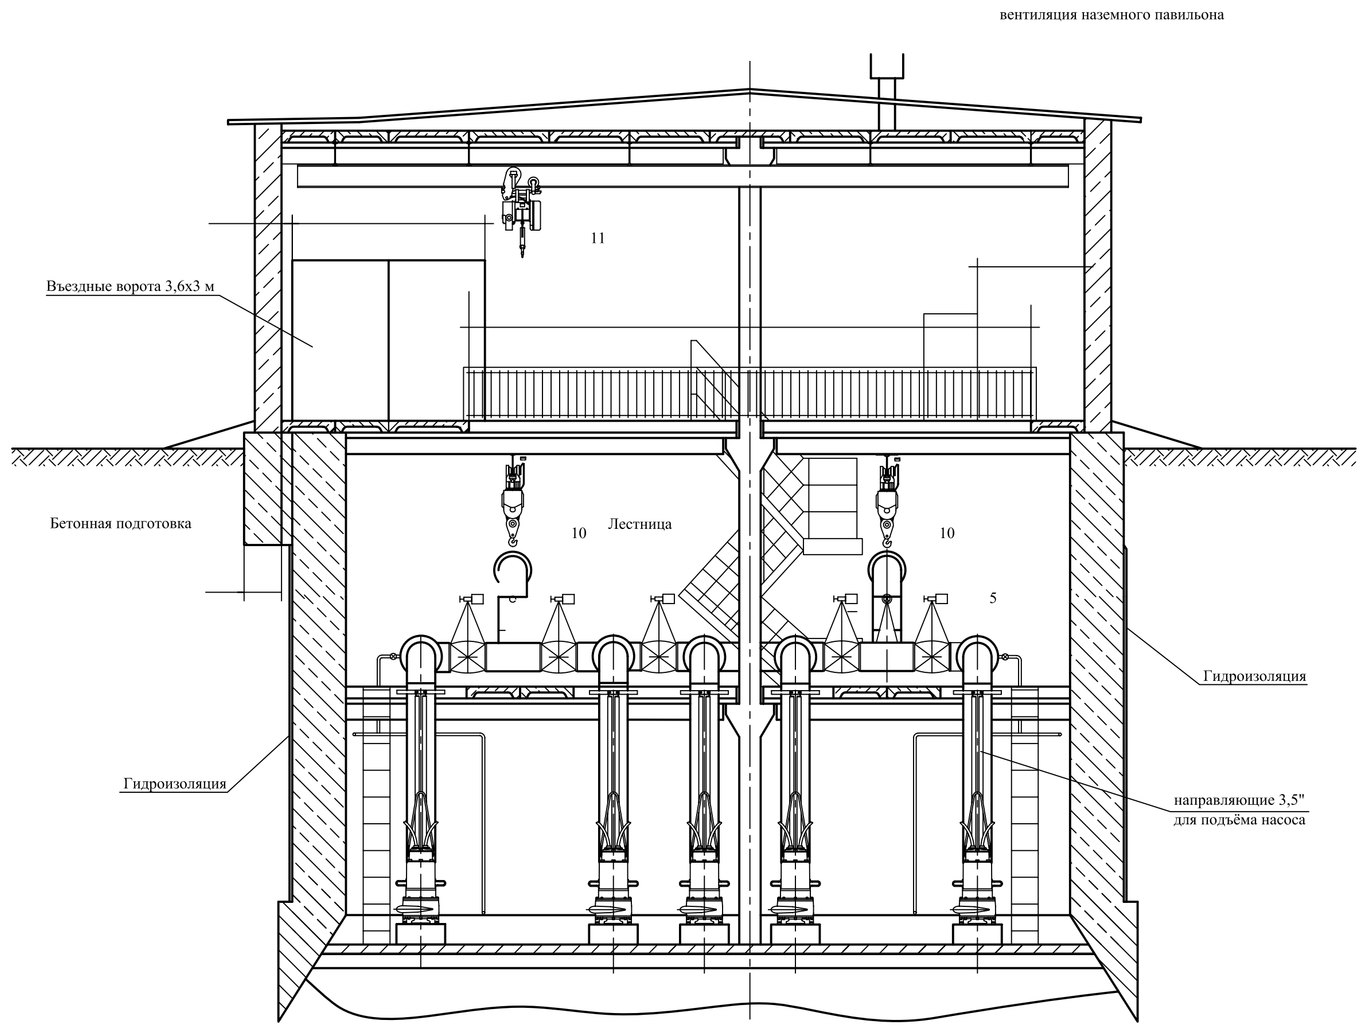

План

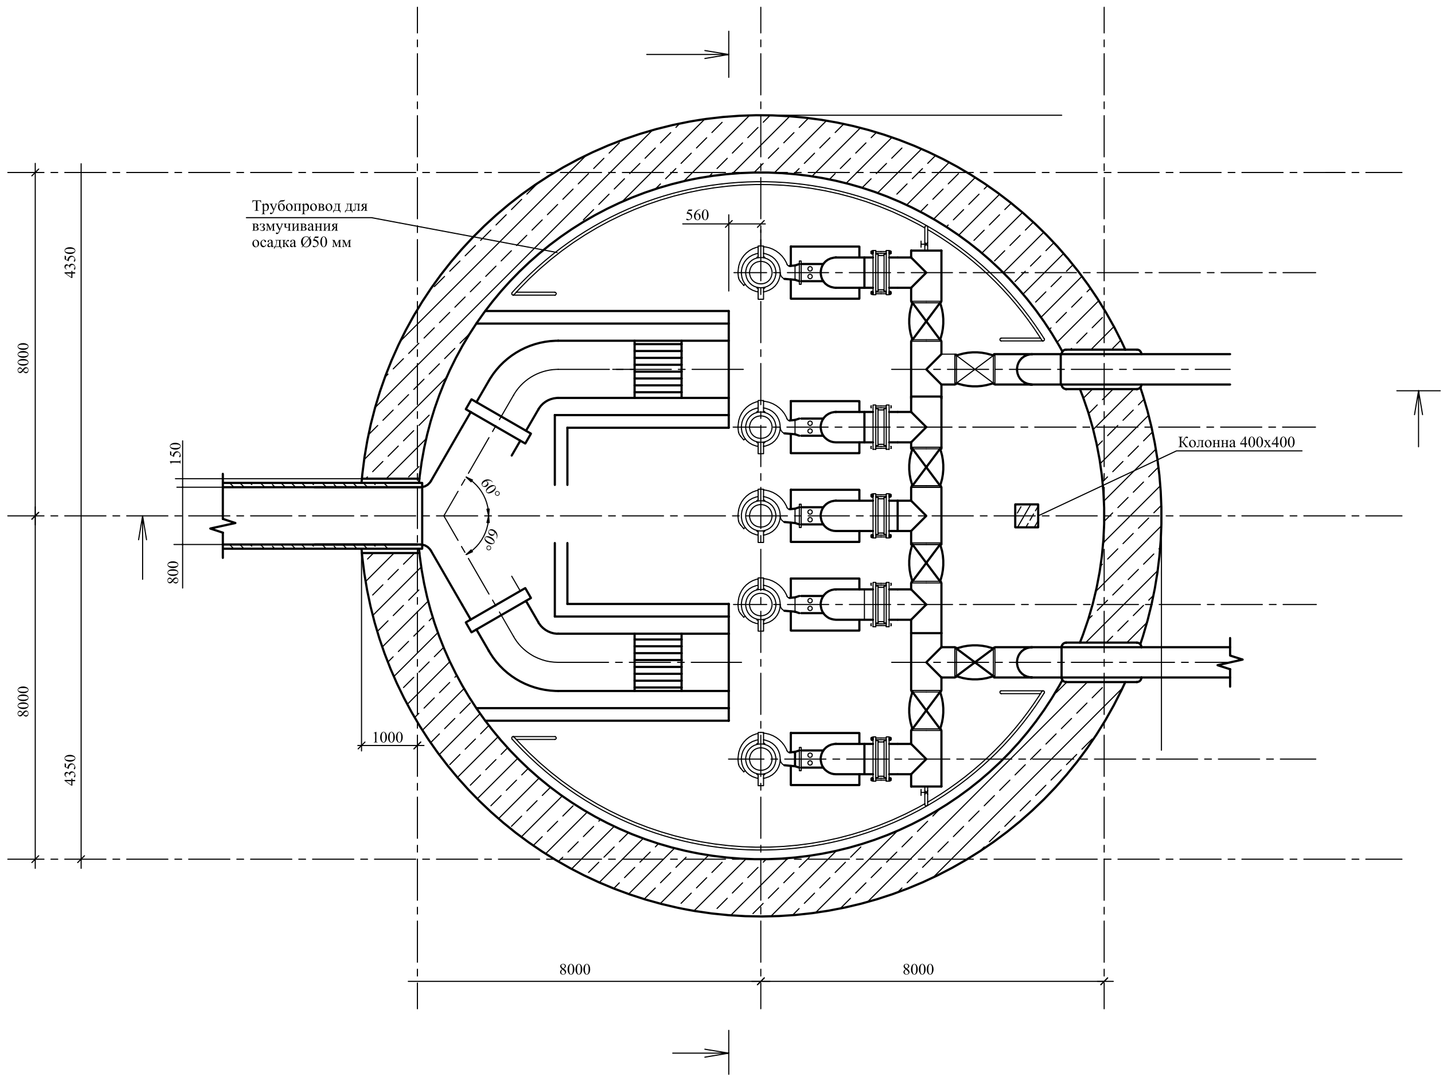

				cos f = 0,9
			1	
		(ПНД тип "Т") Ø800х38,1 мм		
	ГОСТ 19827-74	Клапан обратный	5	183
	КЗ 44067 (19ч16р5)	(безуд. фланцевый)		
	(курганский арм.)	Dy=500, Py=1МПа, T<80°C		
	30ч915бр	Задвижка с электроприводом	7	899
		Dy=500, Py=1МПа, N=1,3кВт,		
		T<100°C		
	ГОСТ 17378-83	Диффузор	5	70,3
	переход концентрический			
	ГОСТ 17375-83	Колено	10	173,3
	отвод крутоизогнутый			
	МГ-7Т	Решетка механизированная	3	1320
	воронежский завод			
	"Водмашоборудование"			
		Щитовой затвор	3	631
	ГОСТ 22584-77	Таль электрическая	5	575
	ТЭ 2-541			
11	ГОСТ 22584-77	Таль электрическая	1	750
	ТЭ 320-52120-00			

				МГСУ КП ВиВ		
		Подпись	Дата			
Выполнил				Насосная станция водоотведения	Стадия	Масса	Масштаб
Проверил					У		
Принял					Лист 1	Листов 1
				План, разрезы М1:100	Кафедра водоснабжения	