



HOCHSCHULE STADTLINIA II PROBLEM


PA3PE3 1-1 M 1:100

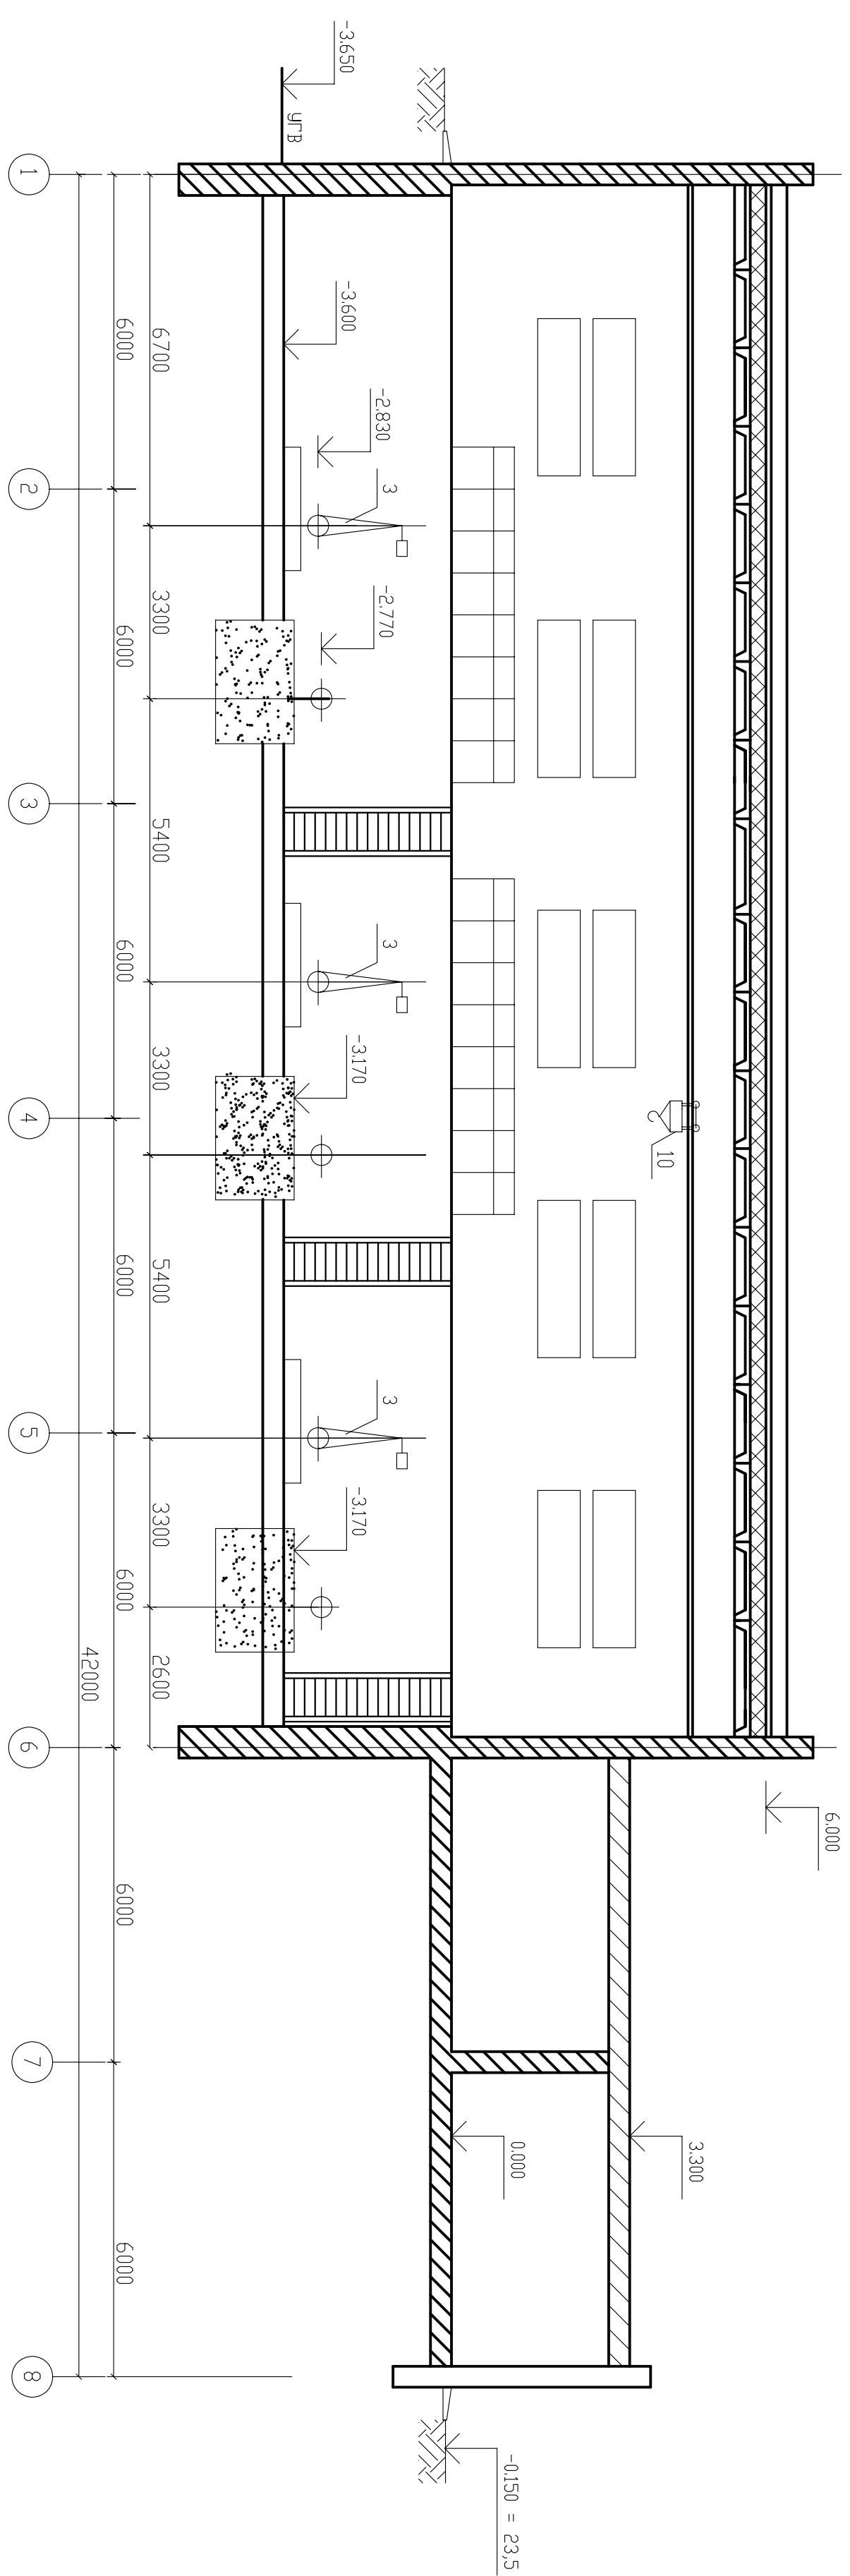

ПЛАН М 1:100

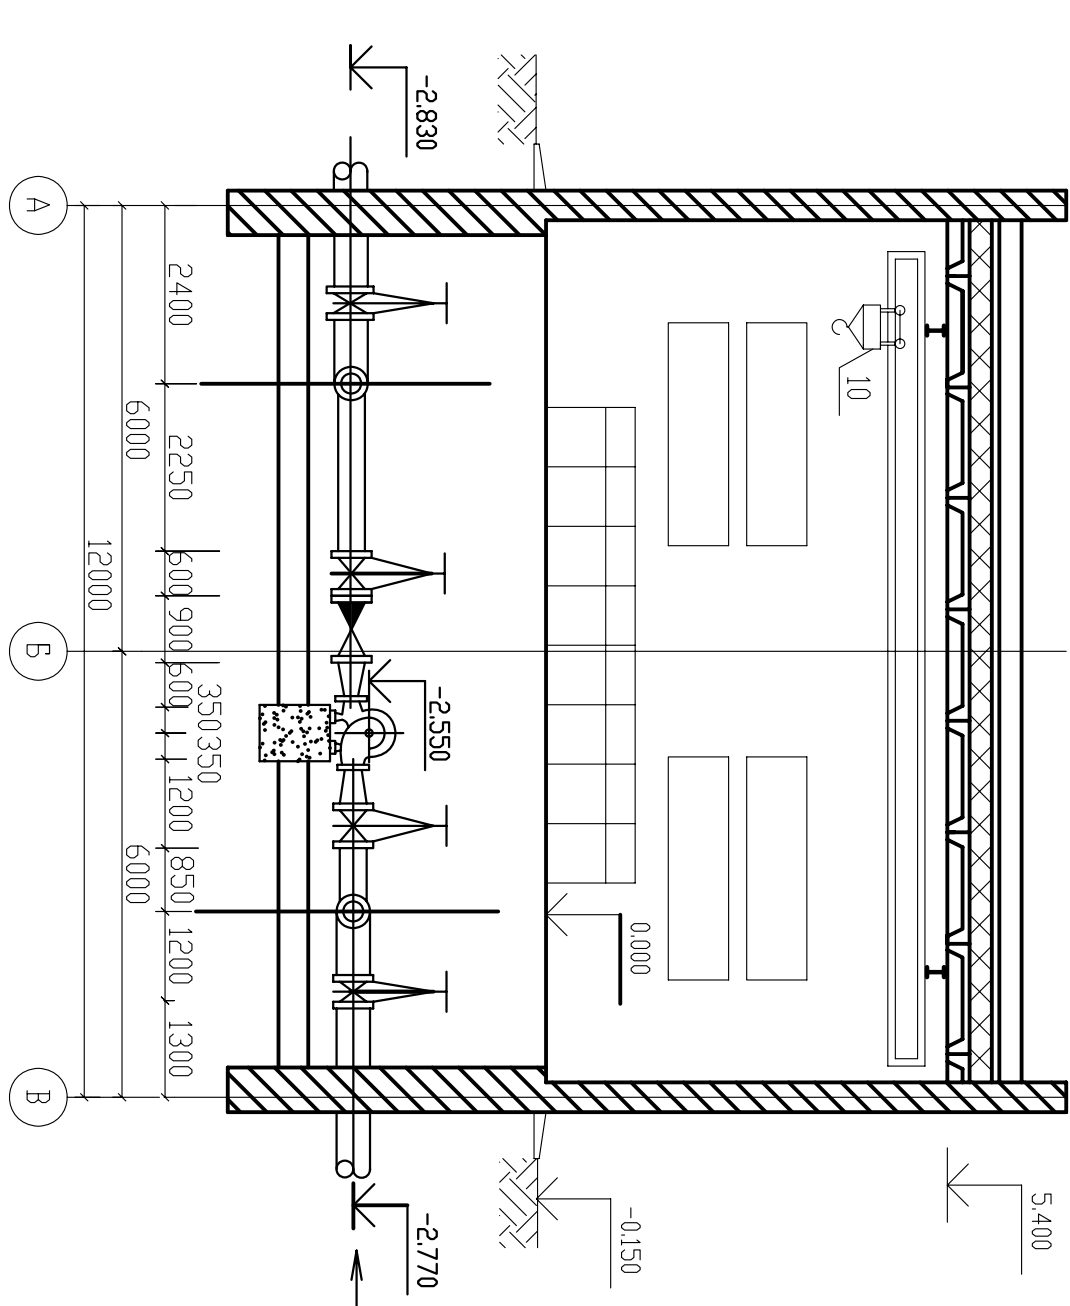

PA3PE3 2-2 M 1:100

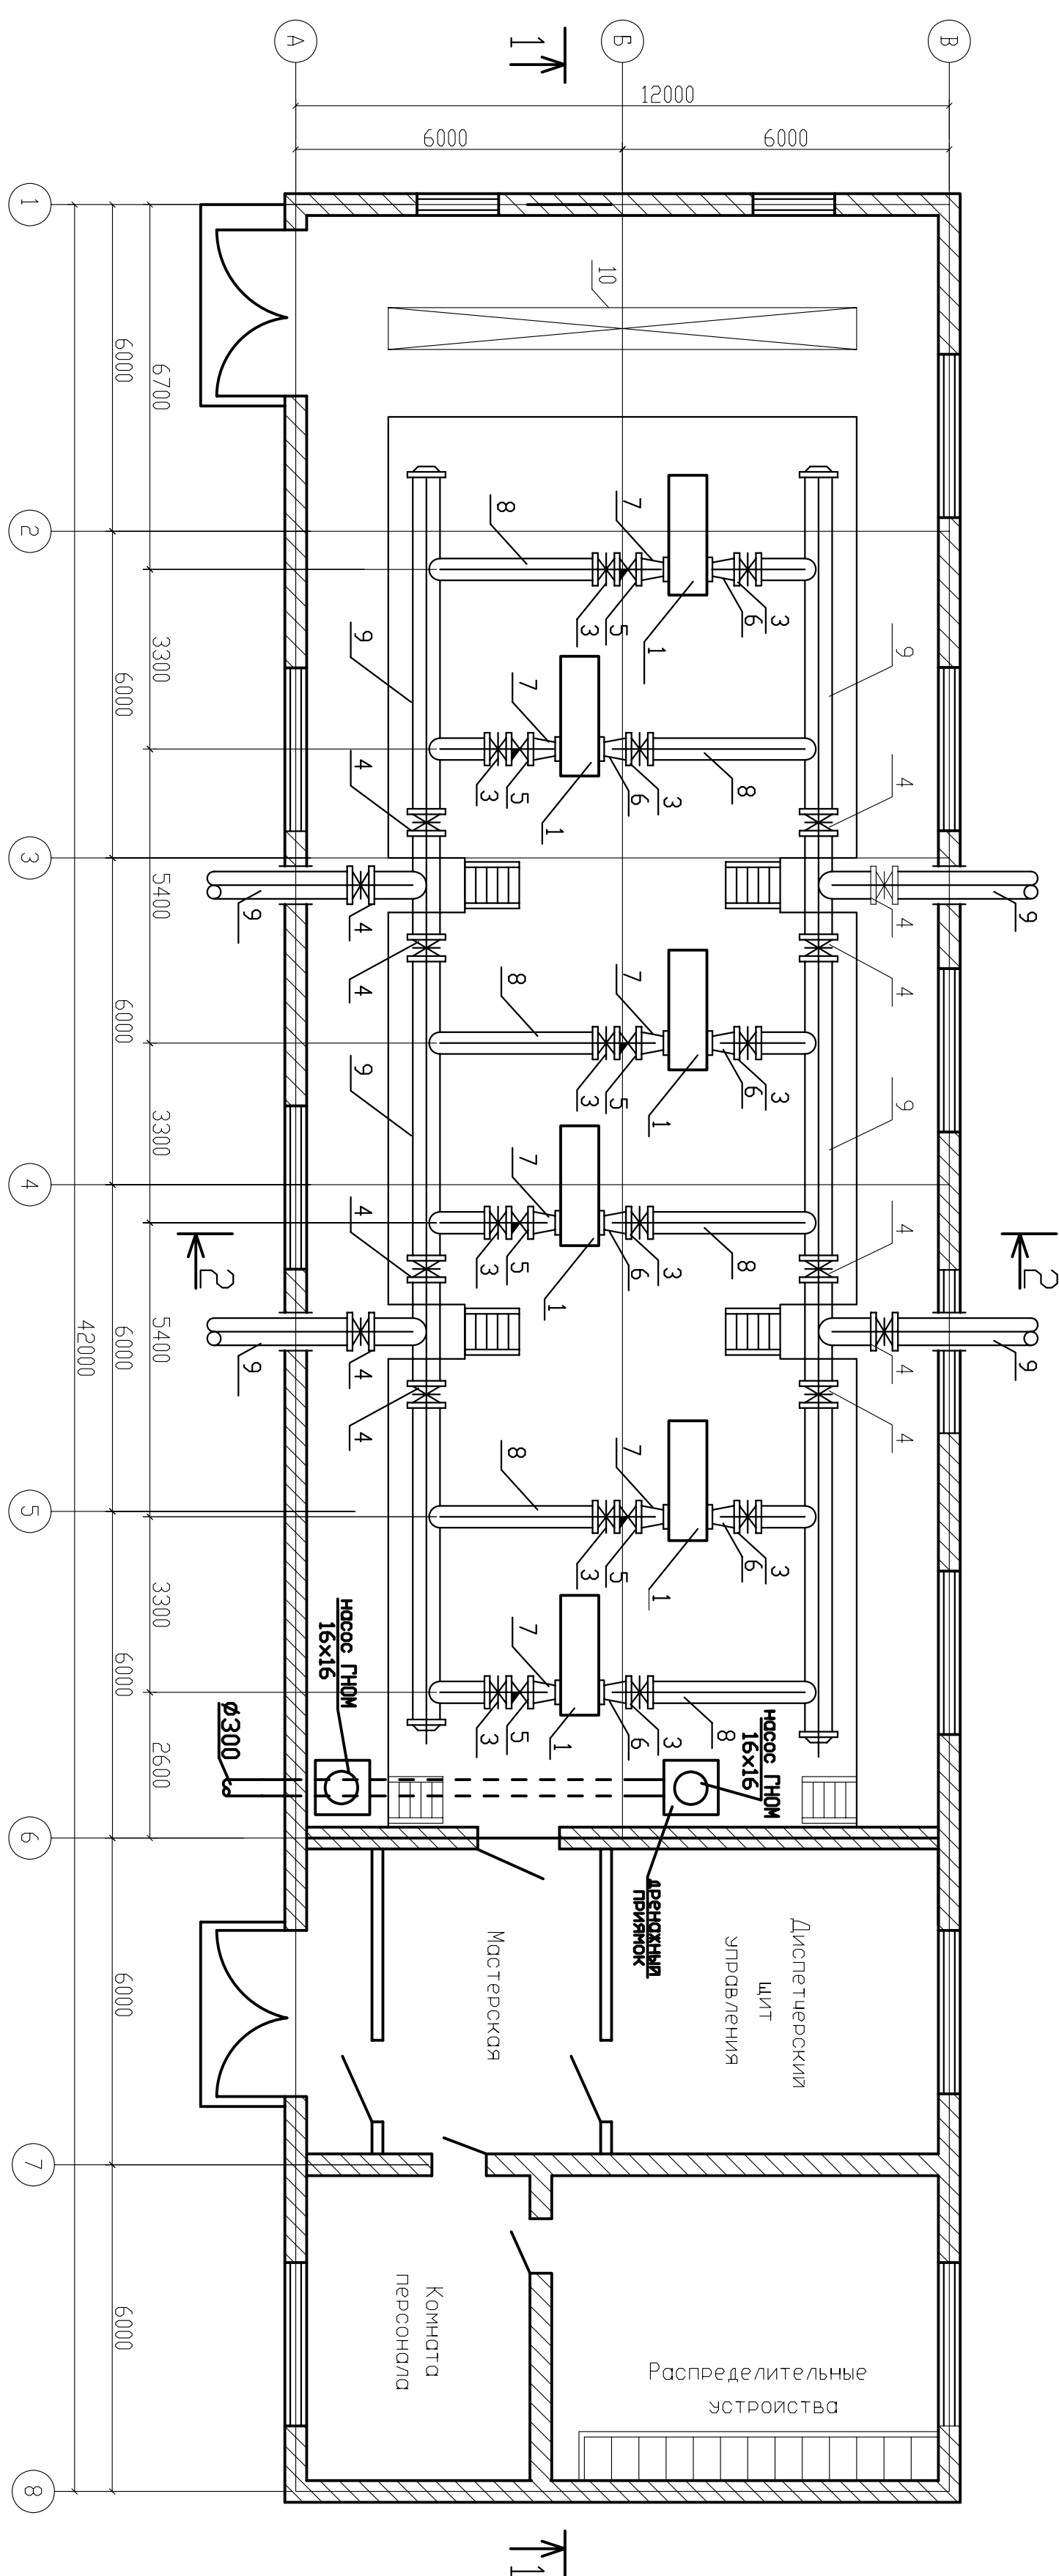

СПЕЦИФИКАЦИЯ

№ п.п.	Обозначение	Наименование	Кол.	Масса, кг	Примечание
1	1/500-63	Насос с параметрами: D=500 мм ³ /час, H=63 м, n=1450 об/мин.	6	450	шт
2	4АНЧ80/54	3-х. Двигатель: N=132кВт., 380/660В.	6	756	шт
3	30х 906бр	Задвижка, Ø400	12		шт
4	30х 927бр	Задвижка, Ø500	12		шт
5	19х 16р	Клопан обратный поворотный			шт
		одноходовый, Ø400	6		
6	МН 2383-62	Переход, эксцентрисический, 400 × 200	6		шт
7	МН 2383-62	Переход, концентрический, 400 × 200	6		шт
8	ГОСТ 10704-76	Тылопровода электропроводные, Ø400	35	40,56	лм
9	ГОСТ 10704-76	Тылопровода электропроводные, Ø500	100	51,24	лм
10	ГОСТ 5457-53	Кодн подвесной эксцентрический	1	1126	шт
		одноходовый, L=12 м			

[illegible]